

Проект дома Ка-1

108 м²



АЗГАРД ДОМ
Набережные Челны 2023
AZGARDDOM.RU

Инв. N подл.	Подпись и дата	Взам. инв. N



AZGARDDOM

Инв. N подл.	Подпись и дата	Взам. инв. N

Изм	Кол.уч	Лист	№ док	Подпись	Дата			
Разраб.	Джерсен Е. А.					Индивидуальный жилой дом	Стадия	Лист
							АР	Листов
						Визуализация 2	000 АЗГАРД	



AZGARDDOM

Инв. N подл.	Подпись и дата	Взам. инв. N

Изм	Кол.уч	Лист	№ док	Подпись	Дата			
Разраб.	Джерсен Е. А.					Индивидуальный жилой дом	Стадия	Лист
							АР	Листов
						Визуализация 3	000 АЗГАРД	



AZGARDDOM

Инв. N подл.	Подпись и дата	Взам. инв. N

Изм	Кол.уч	Лист	№ док	Подпись	Дата			
Разраб.	Джерсен Е. А.					Индивидуальный жилой дом	Стадия АР	Лист Листов
						Визуализация 1	000 АЗГАРД	



AZGARDDOM

Инв. N подл.	Подпись и дата	Взам. инв. N

Изм	Кол.уч	Лист	№ док	Подпись	Дата			
Разраб.	Джерсен Е. А.					Индивидуальный жилой дом	Стадия АР	Лист Листов
						Визуализация 2	000 АЗГАРД	



AZGARDDOM

Инв. N подл.	Подпись и дата	Взам. инв. N

Изм	Кол.уч	Лист	№ док	Подпись	Дата			
Разраб.	Джерсен Е. А.					Индивидуальный жилой дом	Стадия	Лист
							АР	Листов
						Визуализация 3	000 АЗГАРД	



AZGARDDOM

Инв. N подл.	Подпись и дата	Взам. инв. N

Изм	Кол.уч	Лист	№ док	Подпись	Дата			
Разраб.		Джерсен Е. А.				Индивидуальный жилой дом	Стадия	Лист
							АР	Листов
						Визуализация 1	000 АЗГАРД	



AZGARDDOM

Инв. N подл.	Подпись и дата	Взам. инв. N

Изм	Кол.уч	Лист	№ док	Подпись	Дата			
Разраб.		Джерсен Е. А.				Индивидуальный жилой дом	Стадия	Лист
							АР	Листов
						Визуализация 2	000 АЗГАРД	



AZGARDDOM

Изм	Кол.уч	Лист	№ док	Подпись	Дата					
						Индивидуальный жилой дом		Стация	Лист	Листов
Разраб.		Джерсен Е. А.						АР		
						Визуализация 3		ООО АЗГАРД		

Инв. N подл.	Подпись и дата	Взам. инв. N



AZGARDDOM

Инв. N подл.	Подпись и дата	Взам. инв. N

Изм	Кол.уч	Лист	№ док	Подпись	Дата			
Разраб.	Джерсен Е. А.					Индивидуальный жилой дом	Стадия	Лист
							АР	Листов
						Визуализация 1	000 АЗГАРД	



AZGARDDOM

Инв. N подл.	Подпись и дата	Взам. инв. N

Изм	Кол.уч	Лист	№ док	Подпись	Дата			
Разраб.		Джерсен Е. А.				Индивидуальный жилой дом	Стадия	Лист
							АР	Листов
						Визуализация 2	000 АЗГАРД	




AZGARDDOM

Инв. N подл.	Подпись и дата	Взам. инв. N

Изм	Кол.уч	Лист	№ док	Подпись	Дата			
Разраб.	Джерсен Е. А.					Индивидуальный жилой дом	Стадия	Лист
							АР	Листов
						Визуализация 3	000 АЗГАРД	

Отделочный план М 1:100

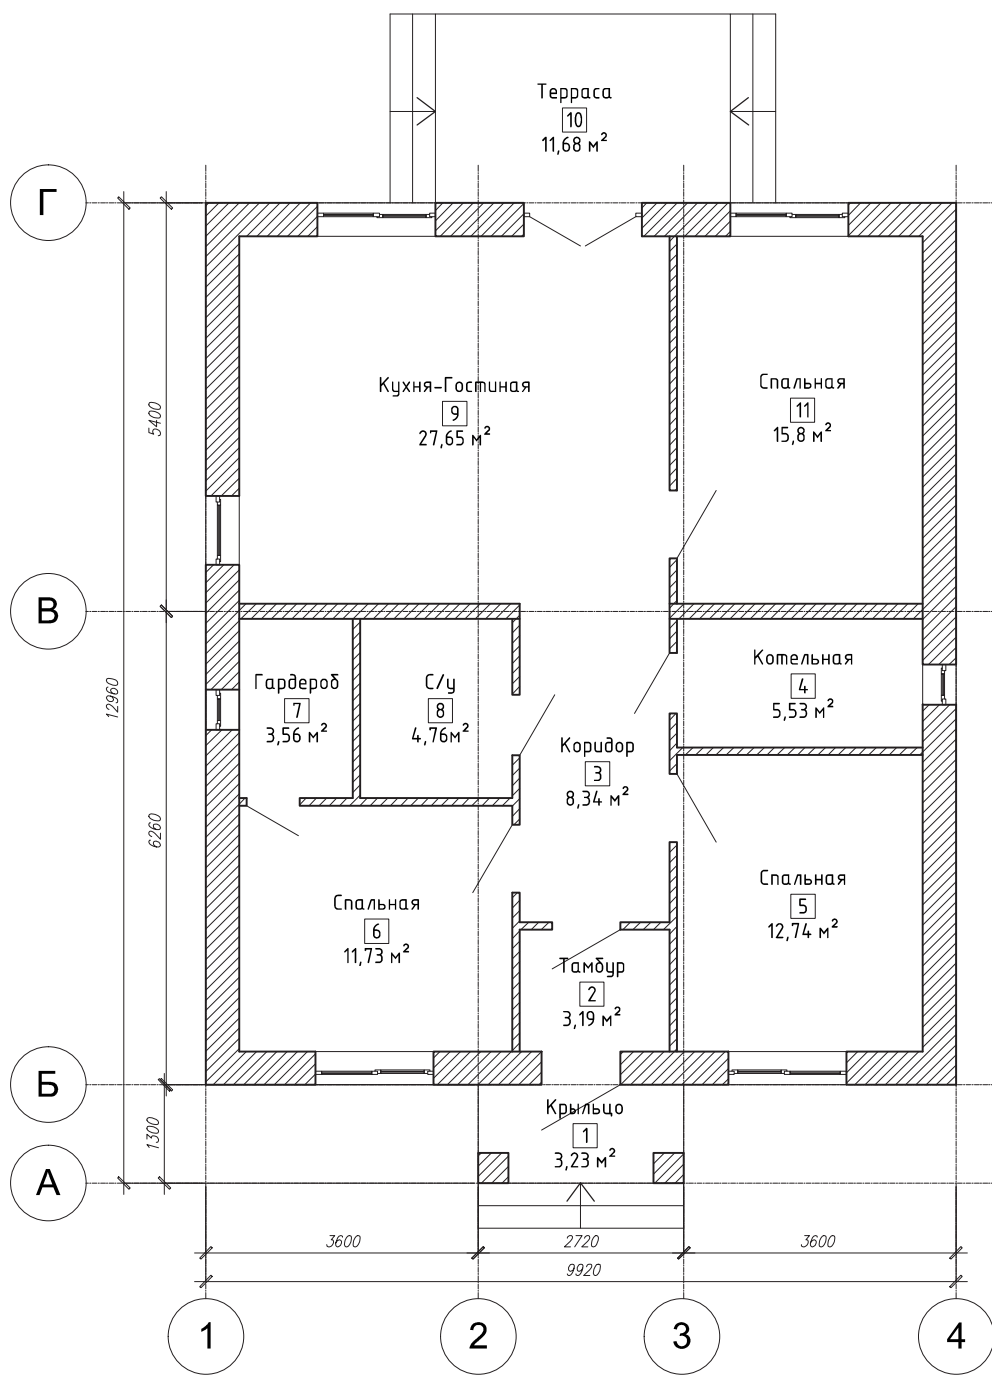

Экспликация помещений		
№	Наименование	Пл-дь
1	Крыльцо	3,23 м ²
2	Тамбур	3,19 м ²
3	Коридор	8,34 м ²
4	Котельная	5,53 м ²
5	Спальная	12,74 м ²
6	Спальная	11,73 м ²
7	Гардероб	3,56 м ²
8	С/у	4,46 м ²
9	Кухня-Гостиная	27,65 м ²
10	Терраса	11,68 м ²
11	Спальная	15,8 м ²
Общая площадь		107,91 м ²

Инв. N подл.	Взам. инв. N
Подпись и дата	

AZGARDDOM

Изм	Кол.уч	Лист	№ док	Подпись	Дата			
Разраб.	Джерсен Е. А.					Индивидуальный жилой дом	Стадия	Лист
							АР	Листов
						Отделочный план	000 АЗГАРД	

Инв. N подл.	Подпись и дата	Взам. инв. N



AZGARDDOM

000 АЗГАРД



AZGARDDOM

000 АЗГАРД

Инв. N подл.	Подпись и дата	Взам. инв. N



AZGARDDOM

000 АЗГАРД

Инв. N подл.	Подпись и дата	Взам. инв. N



AZGARDDOM

ООО АЗГАРД

Инв. N подл.	Подпись и дата	Взам. инв. N



AZGARDDOM

000 АЗГАРД

Инв. N подл.	Подпись и дата	Взам. инв. N



AZGARDDOM

000 АЗГАРД

Инв. N подл.	Подпись и дата	Взам. инв. N

Инв. N подл.	Подпись и дата	Взам. инв. N



AZGARDDOM