

Проект дома Ка-4

129 м²



АЗГАРД ДОМ
Набережные Челны 2023
AZGARDDOM.RU

Инф. N подл.	Подпись и дата	Взам. инв. N



AZGARDDOM

Инв. N подл.	Подпись и дата	Взам. инв. N

Изм	Кол.уч	Лист	№ док	Подпись	Дата			
Разраб.		Джерсен Е. А.				Индивидуальный жилой дом	Стадия	Лист
							АР	Листов
						Визуализация 2	000 АЗГАРД	



AZGARDDOM

Инв. N подл.	Подпись и дата	Взам. инв. N

Изм	Кол.уч	Лист	№ док	Подпись	Дата			
Разраб.	Джерсен Е. А.					Индивидуальный жилой дом	Стадия	Лист
							АР	Листов
						Визуализация 3	000 АЗГАРД	



AZGARDDOM

Инв. N подл.	Подпись и дата	Взам. инв. N

Изм	Кол.уч	Лист	№ док	Подпись	Дата			
Разраб.		Джерсен Е. А.				Индивидуальный жилой дом	Стадия	Лист
							АР	Листов
						Визуализация 1	000 АЗГАРД	



AZGARDDOM

Инв. N подл.	Подпись и дата	Взам. инв. N

Изм	Кол.уч	Лист	№ док	Подпись	Дата			
Разраб.	Джерсен Е. А.					Индивидуальный жилой дом	Стадия	Лист
							АР	Листов
						Визуализация 2	000 АЗГАРД	



AZGARDDOM

Инф. N подл.	Подпись и дата	Взам. инв. N

Изм	Кол.уч	Лист	№ док	Подпись	Дата			
Разраб.	Джерсен Е. А.					Индивидуальный жилой дом	Стадия	Лист
							АР	Листов
						Визуализация 3	000 АЗГАРД	



AZGARDDOM

Инв. N подл.	Подпись и дата	Взам. инв. N

Изм	Кол.уч	Лист	№ док	Подпись	Дата			
Разраб.	Джерсен Е. А.					Индивидуальный жилой дом	Стадия	Лист
							АР	Листов
						Визуализация 1	000 АЗГАРД	



AZGARDDOM

Инв. N подл.	Подпись и дата	Взам. инв. N

Изм	Кол.уч	Лист	№ док	Подпись	Дата			
Разраб.	Джерсен Е. А.					Индивидуальный жилой дом	Стадия	Лист
							АР	Листов
						Визуализация 2	000 АЗГАРД	



AZGARDDOM

Инв. N подл.	Подпись и дата	Взам. инв. N

Изм	Кол.уч	Лист	№ док	Подпись	Дата			
Разраб.	Джерсен Е. А.					Индивидуальный жилой дом	Стадия	Лист
							АР	Листов
						Визуализация 3	000 АЗГАРД	



AZGARDDOM

Инв. N подл.	Подпись и дата	Взам. инв. N

Изм	Кол.уч	Лист	№ док	Подпись	Дата			
Разраб.	Джерсен Е. А.					Индивидуальный жилой дом	Стадия	Лист
							АР	Листов
						Визуализация 1	000 АЗГАРД	



AZGARDDOM

Изм	Кол.уч	Лист	№ док	Подпись	Дата	Индивидуальный жилой дом	Стация	Лист	Листов
Разраб.		Джерсен Е. А.					АР		
						Визуализация 2	ООО АЗГАРД		

Инв. N подл.	Подпись и дата	Взам. инв. N




AZGARDDOM

Инв. N подл.	Подпись и дата	Взам. инв. N

Изм	Кол.уч	Лист	№ док	Подпись	Дата			
Разраб.	Джерсен Е. А.					Индивидуальный жилой дом	Стадия	Лист
							АР	Листов
						Визуализация 3	000 АЗГАРД	

Отделочный план М 1:100

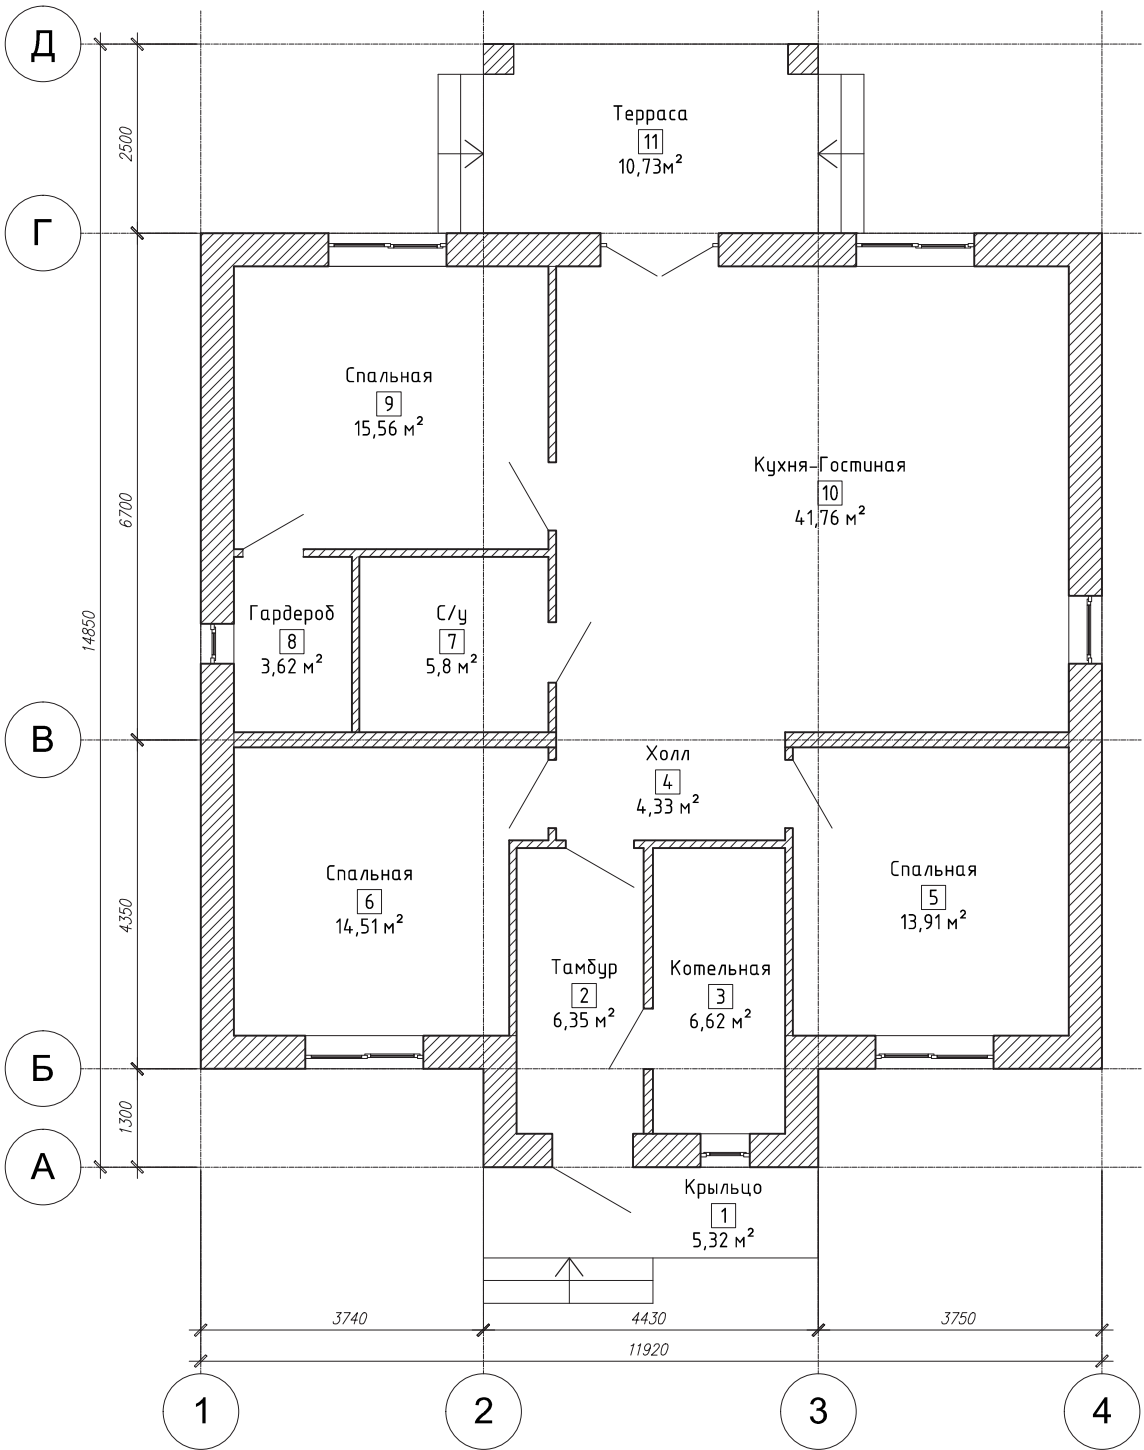

Экспликация помещений		
№	Наименование	Пл-дь
1	Крыльцо	5,32 м²
2	Тамбур	6,35 м²
3	Котельная	6,62 м²
4	Холл	4,33 м²
5	Спальная	13,91 м²
6	Спальная	14,51 м²
7	С/у	5,8 м²
8	Гардероб	3,62 м²
9	Спальная	15,56 м²
10	Кухня-Гостиная	41,76 м²
11	Терраса	10,73 м²
Общая площадь		128,51 м²

Инв. № подл.	Взам. инв. №
Подпись и дата	

Изм.	Кол.уч.	Лист	№ док.	Подпись	Дата			
Разраб.	Джерсен Е. А.					Индивидуальный жилой дом	Стадия	Лист
							АР	Листов
						Отделочный план		
							000 АЗГАРД	

Инв. N подл.	Подпись и дата	Взам. инв. N



AZGARDDOM

000 АЗГАРД



AZGARDDOM

000 АЗГАРД

Инв. N подл.	Подпись и дата	Взам. инв. N



AZGARDDOM

000 АЗГАРД

Инв. N подл.	Подпись и дата	Взам. инв. N



AZGARDDOM

000 АЗГАРД

Инв. N подл.	Подпись и дата	Взам. инв. N



AZGARDDOM

000 АЗГАРД

Инв. N подл.	Подпись и дата	Взам. инв. N



AZGARDDOM

000 АЗГАРД

Инв. N подл.	Подпись и дата	Взам. инв. N



AZGARDDOM

000 АЗГАРД

Инв. N подл.	Подпись и дата	Взам. инв. N

Инв. N подл.	Подпись и дата	Взам. инв. N



AZGARDDOM